Kavel 5

Buurtschap Crailo
Deze kaart is onderdeel van het kavelpaspoort vrije kavels Op Zuid

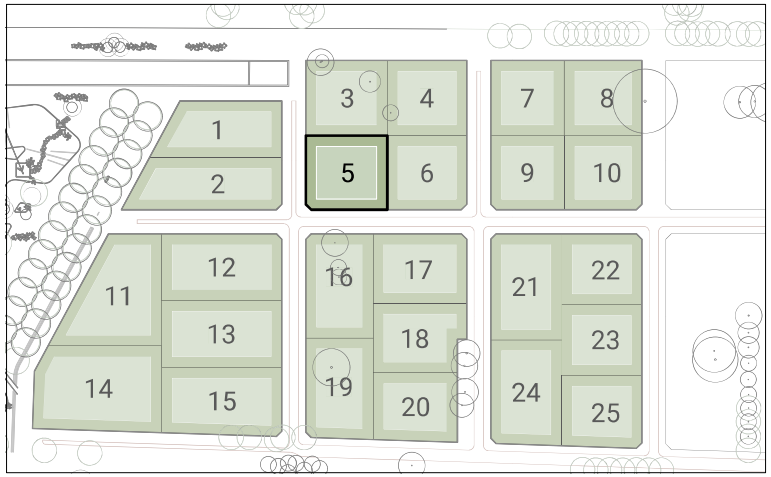

Ligging kavel

Deelgebied Op Zuid, waarin de vrije kavels zijn gesitueerd, heeft een aflopend maaiveld. Ter bepaling van de maaiveldhoogten per kavel en het minimale vloerpeil per woning is het document 'Peilenplan' opgesteld. Dit document geeft per kavel de maaiveldhoogten op verschillende punten weer, evenals het minimale vloerpeil van de woning.

Legenda

- kavel
- bouwvlak
- zoekgebied hoofdentree max. 4,50 meter
- hoofdentree indicatief
- advies groene zone tussen kavels

0 5 10 15 20 m.
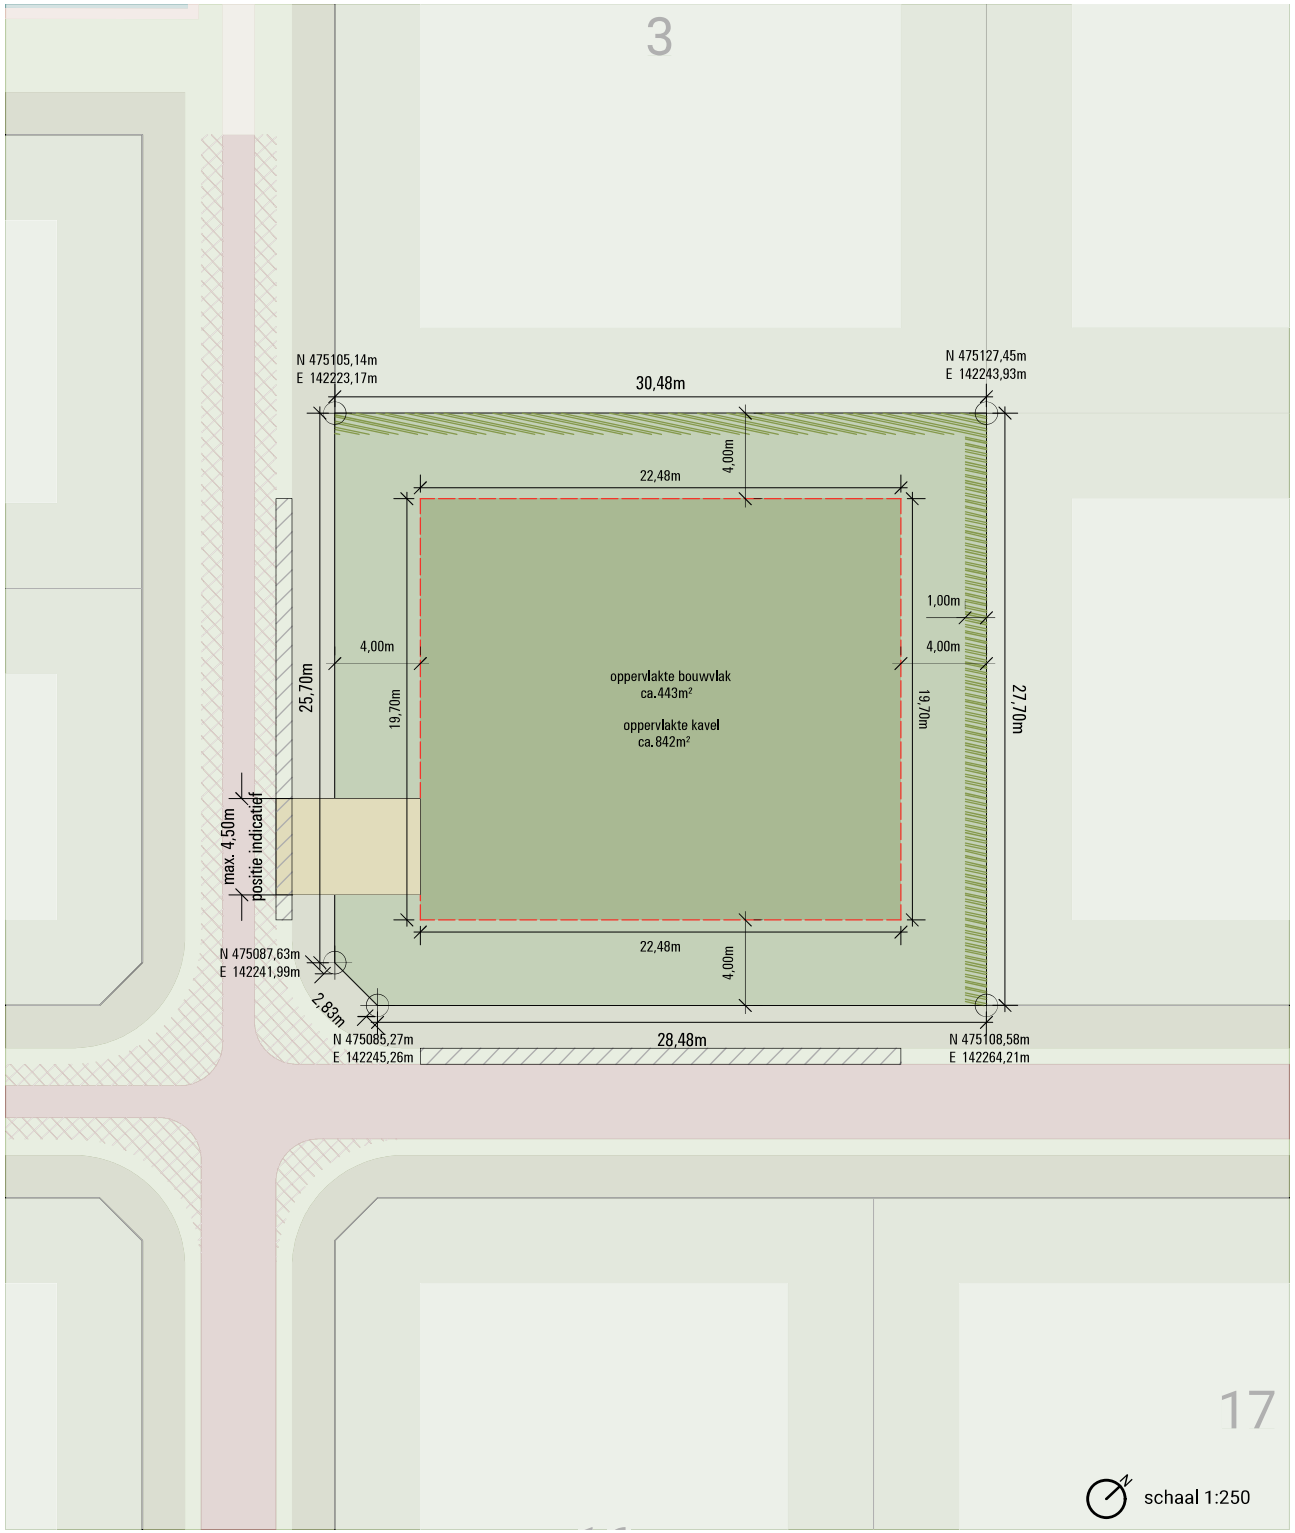
Disclaimer: aan deze publicatie kunnen geen rechten worden ontleend. Alle maatvoeringen, afbeeldingen en schematische weergaven zijn indicatief m.u.v. de hoek coördinaten.